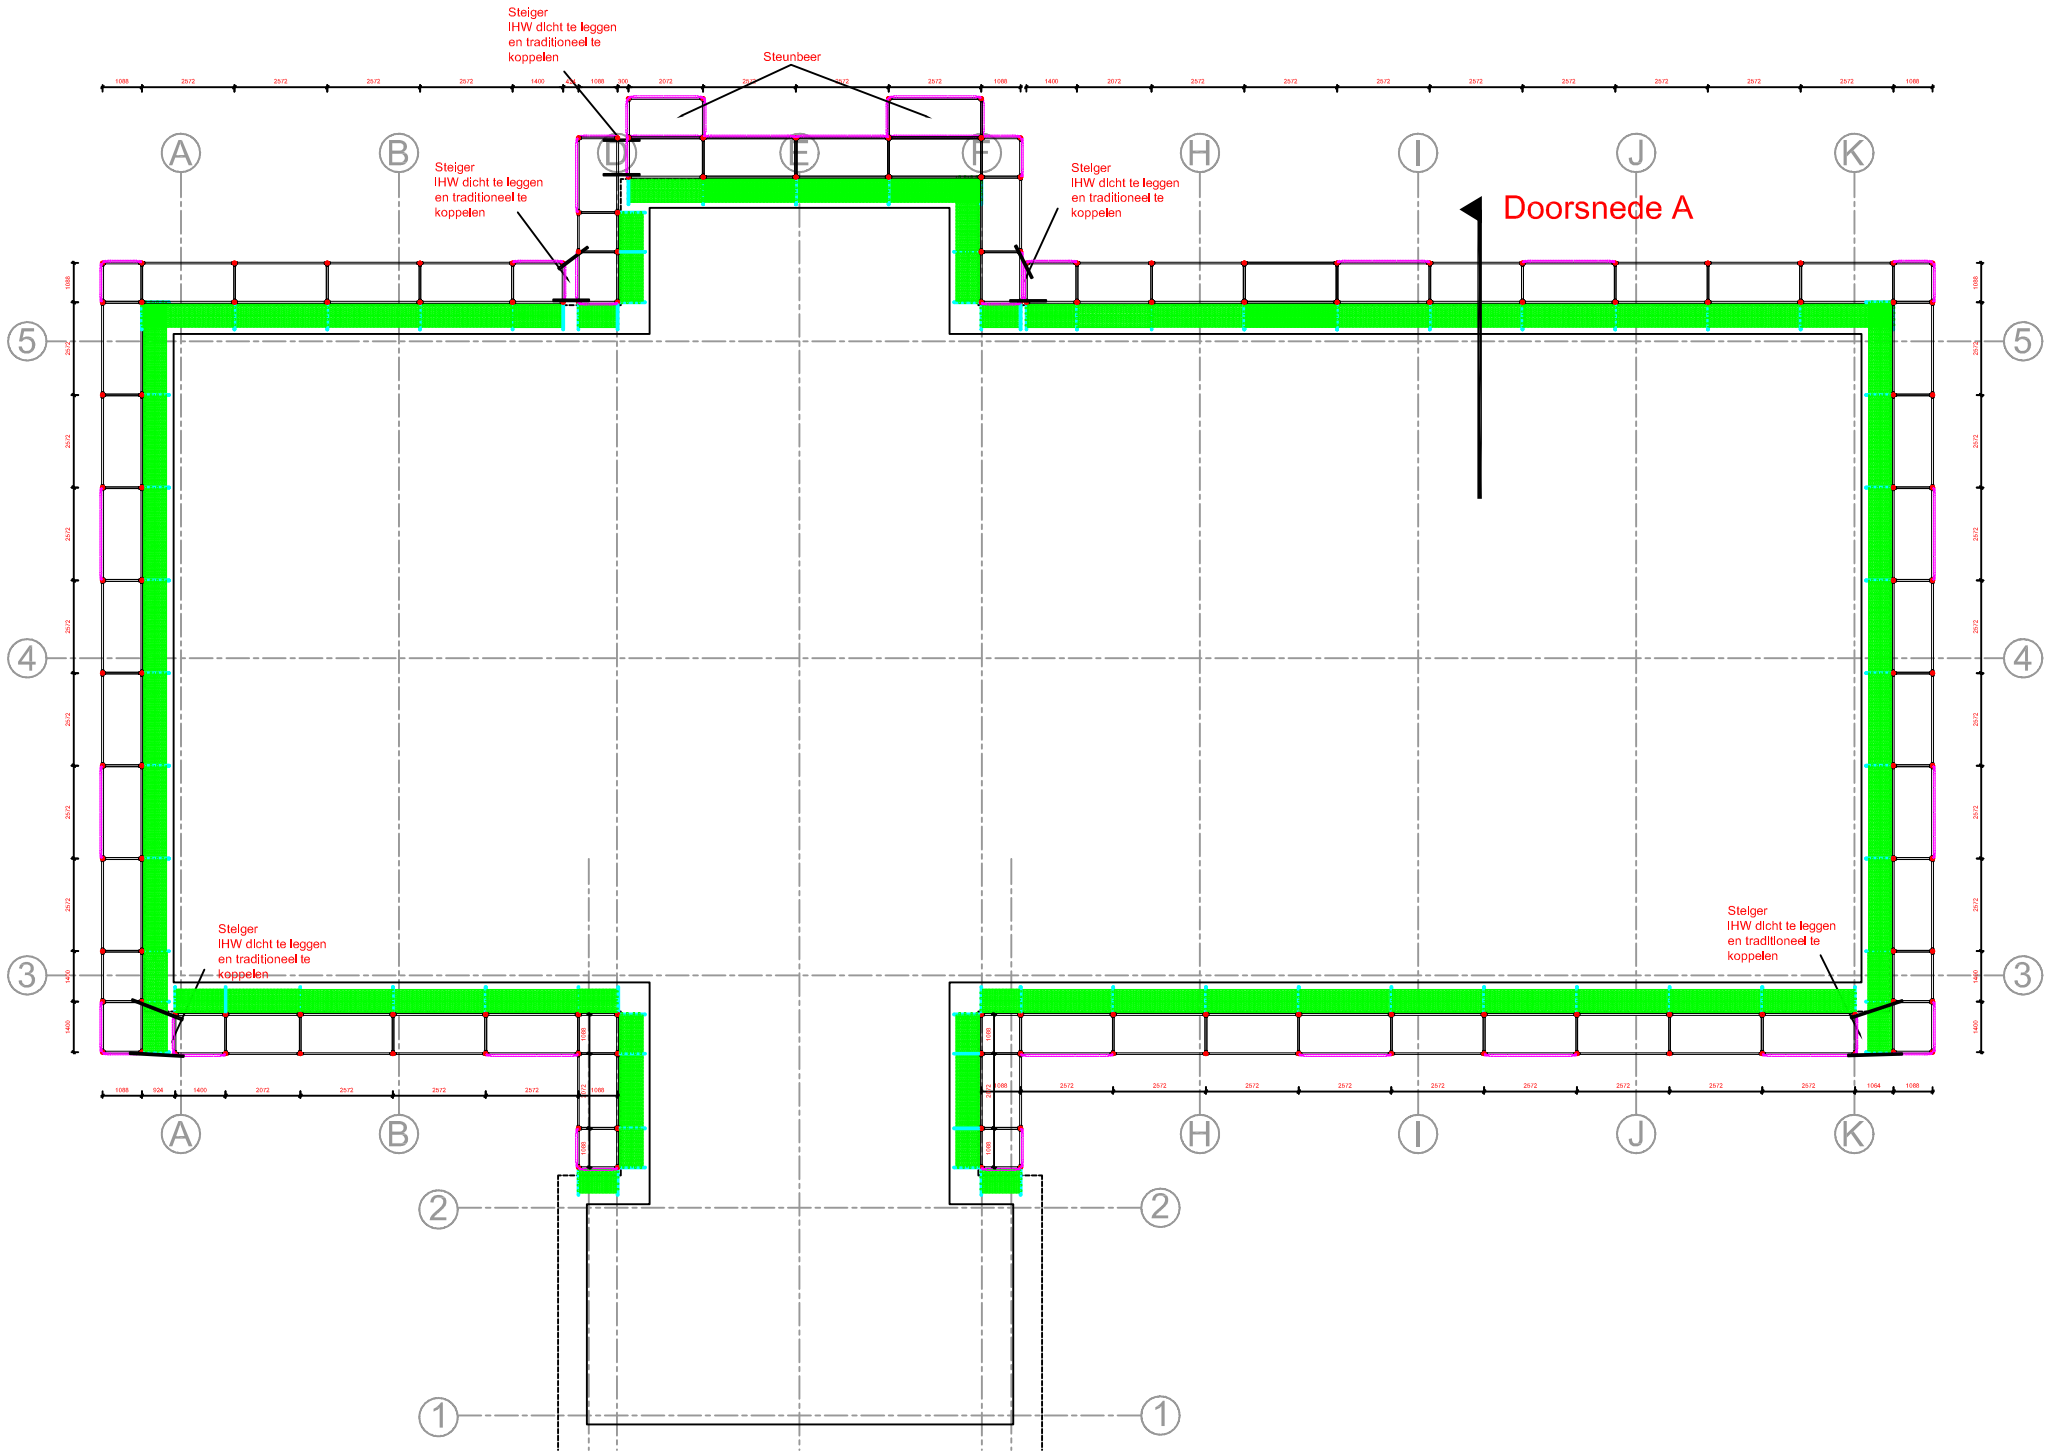
Steiger
IHW dicht te leggen
en traditioneel te
koppelen
Steunbeer
Steiger
IHW dicht te leggen
en traditioneel te
koppelen
Stelger
IHW dicht te leggen
en traditioneel te
koppelen
Doorsnede A
Stelger
IHW dicht te leggen
en traditioneel te
koppelen
Stelger
IHW dicht te leggen
en traditioneel te
koppelen
A
B
D
E
F
H
I
J
K
5
4
3
2
1